


Temi

- Ambito (1543.46 mq.)
- Destinazioni d'uso (1588.44 mq.)
- Locali compresi fra 9 e 14 mq. (80.77 mq.)
- Locali compresi fra 14 e 19 mq. (134.81 mq.)
- Locali maggiori di 19 mq. (1352.20 mq.)
- Locali minori di 9 mq. (20.66 mq.)
- Soggetto ospitato (293.70 mq.)
- Spazi ufficiali (1249.76 mq.)
- Titolare dello spazio (1588.44 mq.)

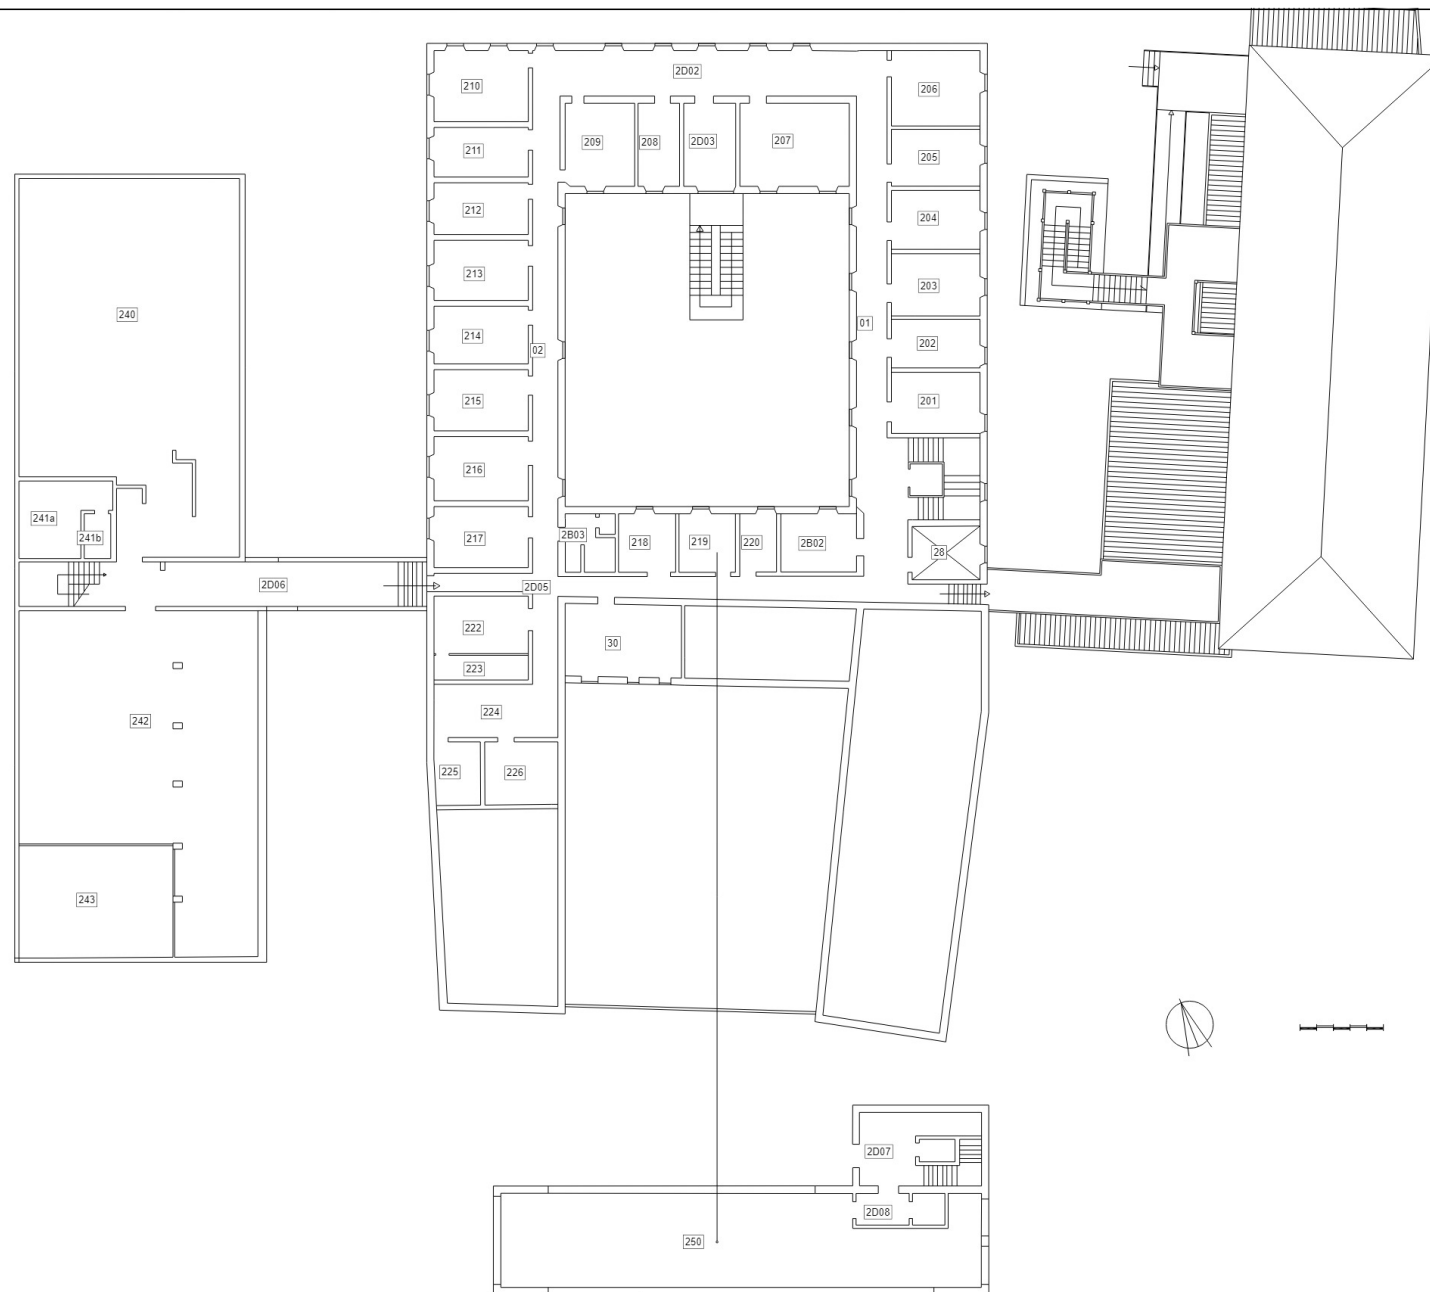

TOT 1588.44 mq.

TEM 0.00 mq.

SEL 0.00 mq.

0 5m 10m